



CATASTO TERRENI - Foglio 912

Piano Cimiteriale Martinengo



ADOTTATO CON DELIBERA DI CONSIGLIO COMUNALE N. DEL
APPROVATO CON DELIBERA DI CONSIGLIO COMUNALE N. DEL

REDAZIONE E COORDINAMENTO: arch. Paolo Carzaniga
Via Don Luigi Palazzolo n. 23C, 24122 Bergamo
035.210006 | architetto@paolocarzaniga.it | www.paolocarzaniga.it
in collaborazione con arch. Rosalita Sara Boschi


Dott. Geol. Roberto Pagani
consulenza geologica

Dott. Andrea Capelletti
consulenza agronomica

RUP: arch. Francesco Antonio Benfatto
Responsabile settore Servizi Tecnici - Comune di Martinengo

INDIRIZZO:
Via Romano, 24057 Martinengo (BG)

OGGETTO:
CATASTO

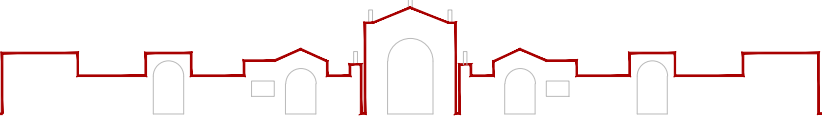

DATA: 09.02.26	EMISSIONE: "A" per primo incontro con Amministrazione	REDAZIONE:	APPROVAZIONE:	SCALA: 1:1000	N. TAVOLA: 02
11.03.26	"B" per secondo incontro con Amministrazione			DATA: 31/03/2026	
31.03.26	"C" per consegna Piano Cimiteriale			EMISSIONE: C	

\\server\PAOLO\LAVIDOR\PGT-URBANISTICA\P.R. CIMITERIALE MARTINENGO\Piano Cimiteriale Martinengo.dwg

* I disegni non possono essere riprodotti o ceduti a terzi senza autorizzazione scritta del progettista.