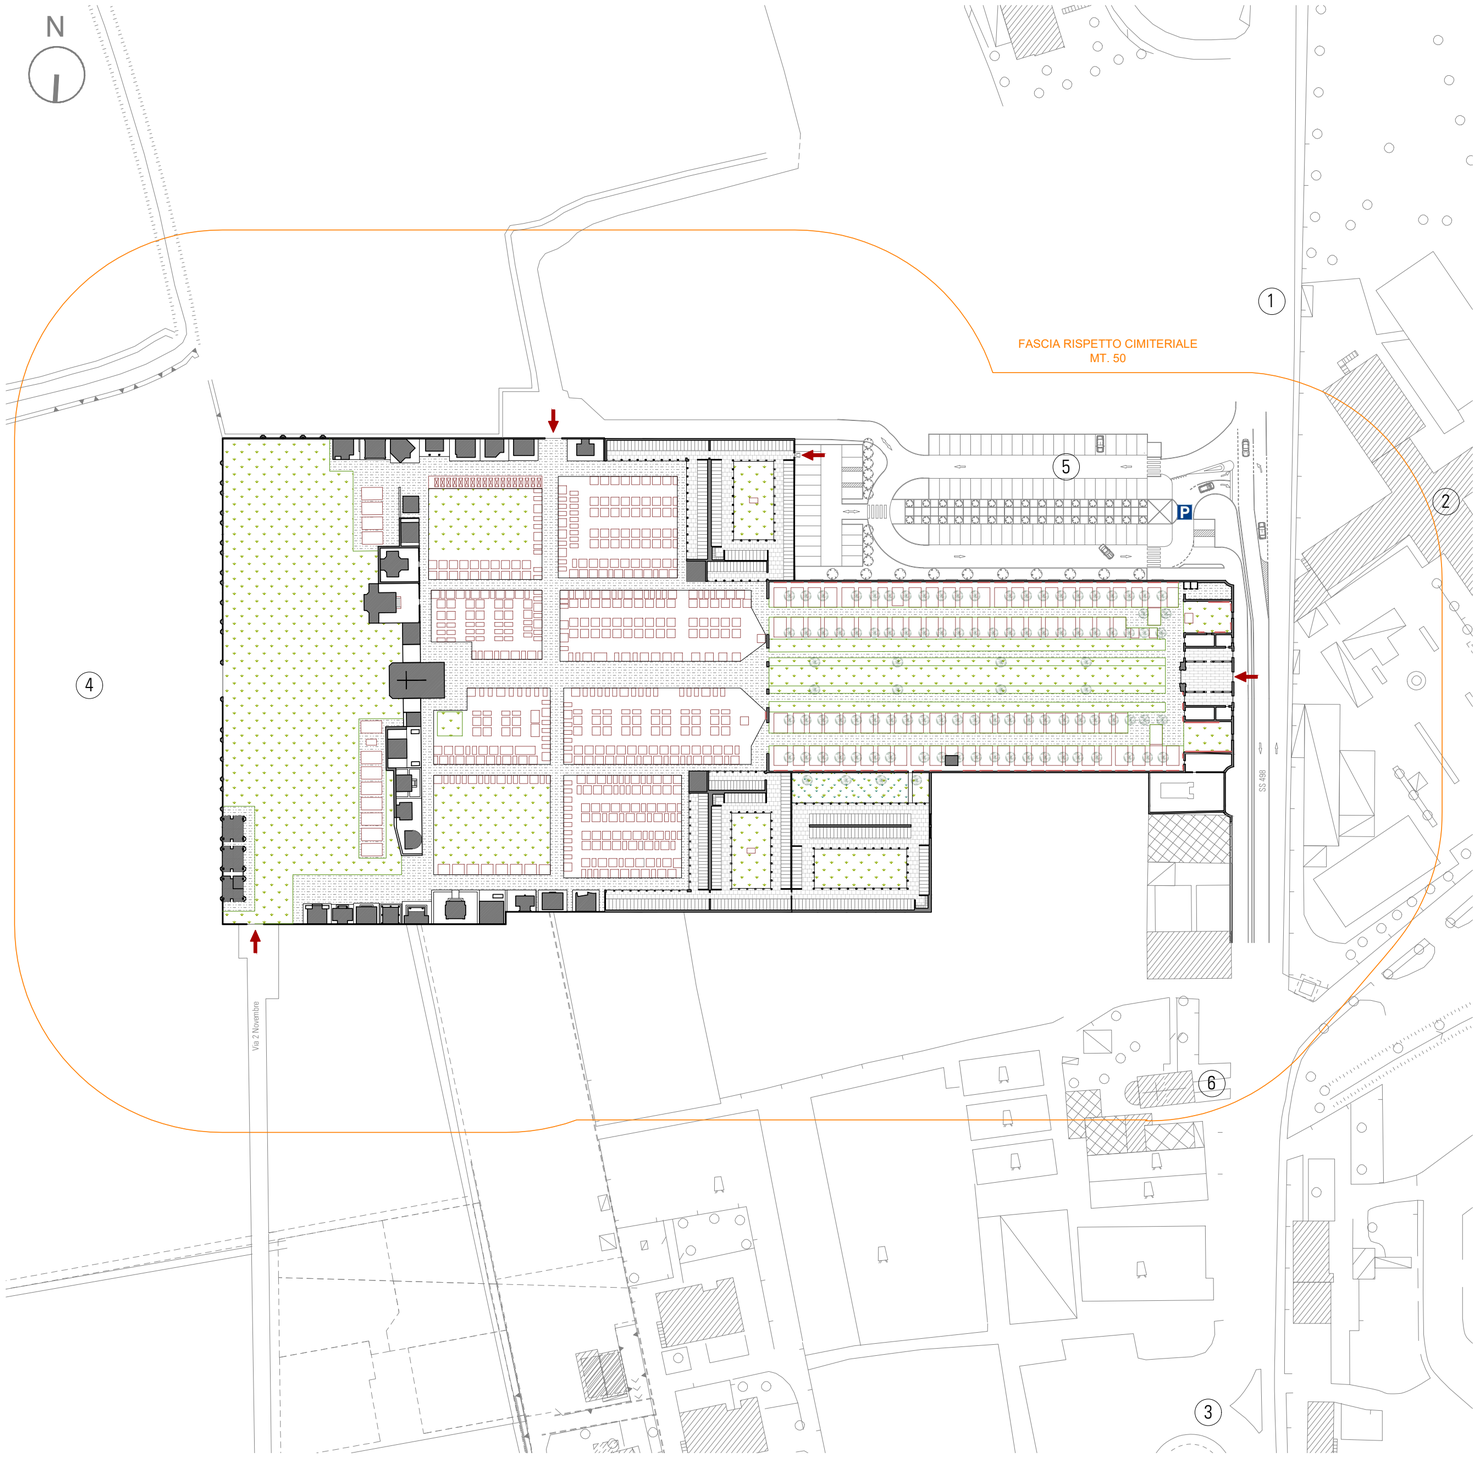

- Fascia di rispetto
- Ingressi

1. Statale SS 498
2. Complesso della Sacra Famiglia
3. Rotonda direzione centro storico
4. Aree agricole
5. Parcheggio cimitero
6. Chiesa sussidiaria di San Michele Arcangelo

Piano Cimiteriale Martinengo

ADOTTATO CON DELIBERA DI CONSIGLIO COMUNALE N. DEL

APPROVATO CON DELIBERA DI CONSIGLIO COMUNALE N. DEL

REDAZIONE E COORDINAMENTO:

arch. Paolo Carzaniga
Via Don Luigi Palazzolo n. 23C, 24122 Bergamo
035.210006 | architetto@paolocarzaniga.it | www.paolocarzaniga.it
in collaborazione con arch. Rosalita Sara Boschi

Dott. Geol. Roberto Pagani
consulenza geologica

Dott. Andrea Capelletti
consulenza agronomica

RUP:

arch. Francesco Antonio Benfatto
Responsabile settore Servizi Tecnici - Comune di Martinengo

INDIRIZZO:
Via Romano, 24057 Martinengo (BG)

OGGETTO:
INQUADRAMENTO

DATA:	EMISSIONE:	REDAZIONE:	APPROVAZIONE:			N. TAVOLA:
09.02.26	"A" per primo incontro con Amministrazione			SCALA:	1:1000	03
11.03.26	"B" per secondo incontro con Amministrazione			DATA:	31/03/2026	
31.03.26	"C" per consegna Piano Cimiteriale			EMISSIONE:	C	

\\server\PAOLO\LAVORI\PGT-URBANISTICA\P.R. CIMITERIALE MARTINENGO\Piano Cimiteriale Martinengo.dwg

* I disegni non possono essere riprodotti o ceduti a terzi senza autorizzazione scritta del progettista.