




Ingresso principale (ovest)



Ingresso: portici e arco trionfale (A)

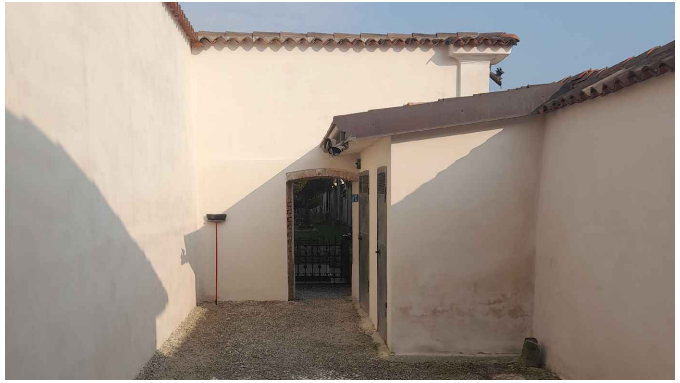

Servizi igienici (E)



Viale centrale



Portici



Campo est



Parcheggio (sud)




Camera mortuaria (C)



Aree attrezzate (G)



Chiesa - Cappella Maggiore (F)

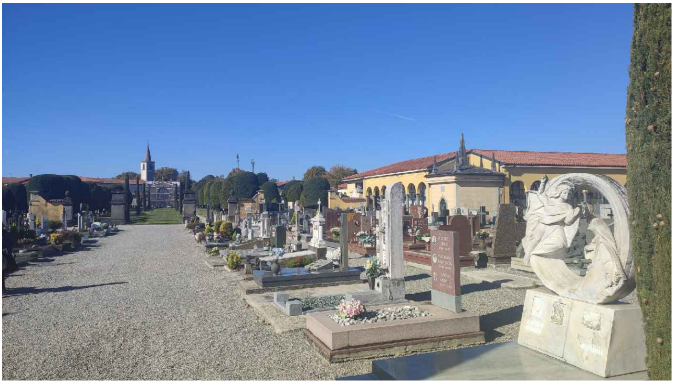

Campi area centrale




Ingresso nord-est

LEGENDA STRUTTURE E SERVIZI

- Ingressi**
- Servizi**
- A** Portici e arco trionfale
 - B** Ufficio custode
 - C** Camera mortuaria
 - D** Deposito/magazzino
 - E** Servizi igienici
 - F** Chiesa - Cappella Maggiore
 - G** Aree attrezzate (rubinetti e innaffiatoi)

- Pavimentazioni esterne**
- Ghiaia drenante (percorsi)
 - Piastrelle in cemento (portici)
 - Mattoni e pietra (portici settecenteschi)

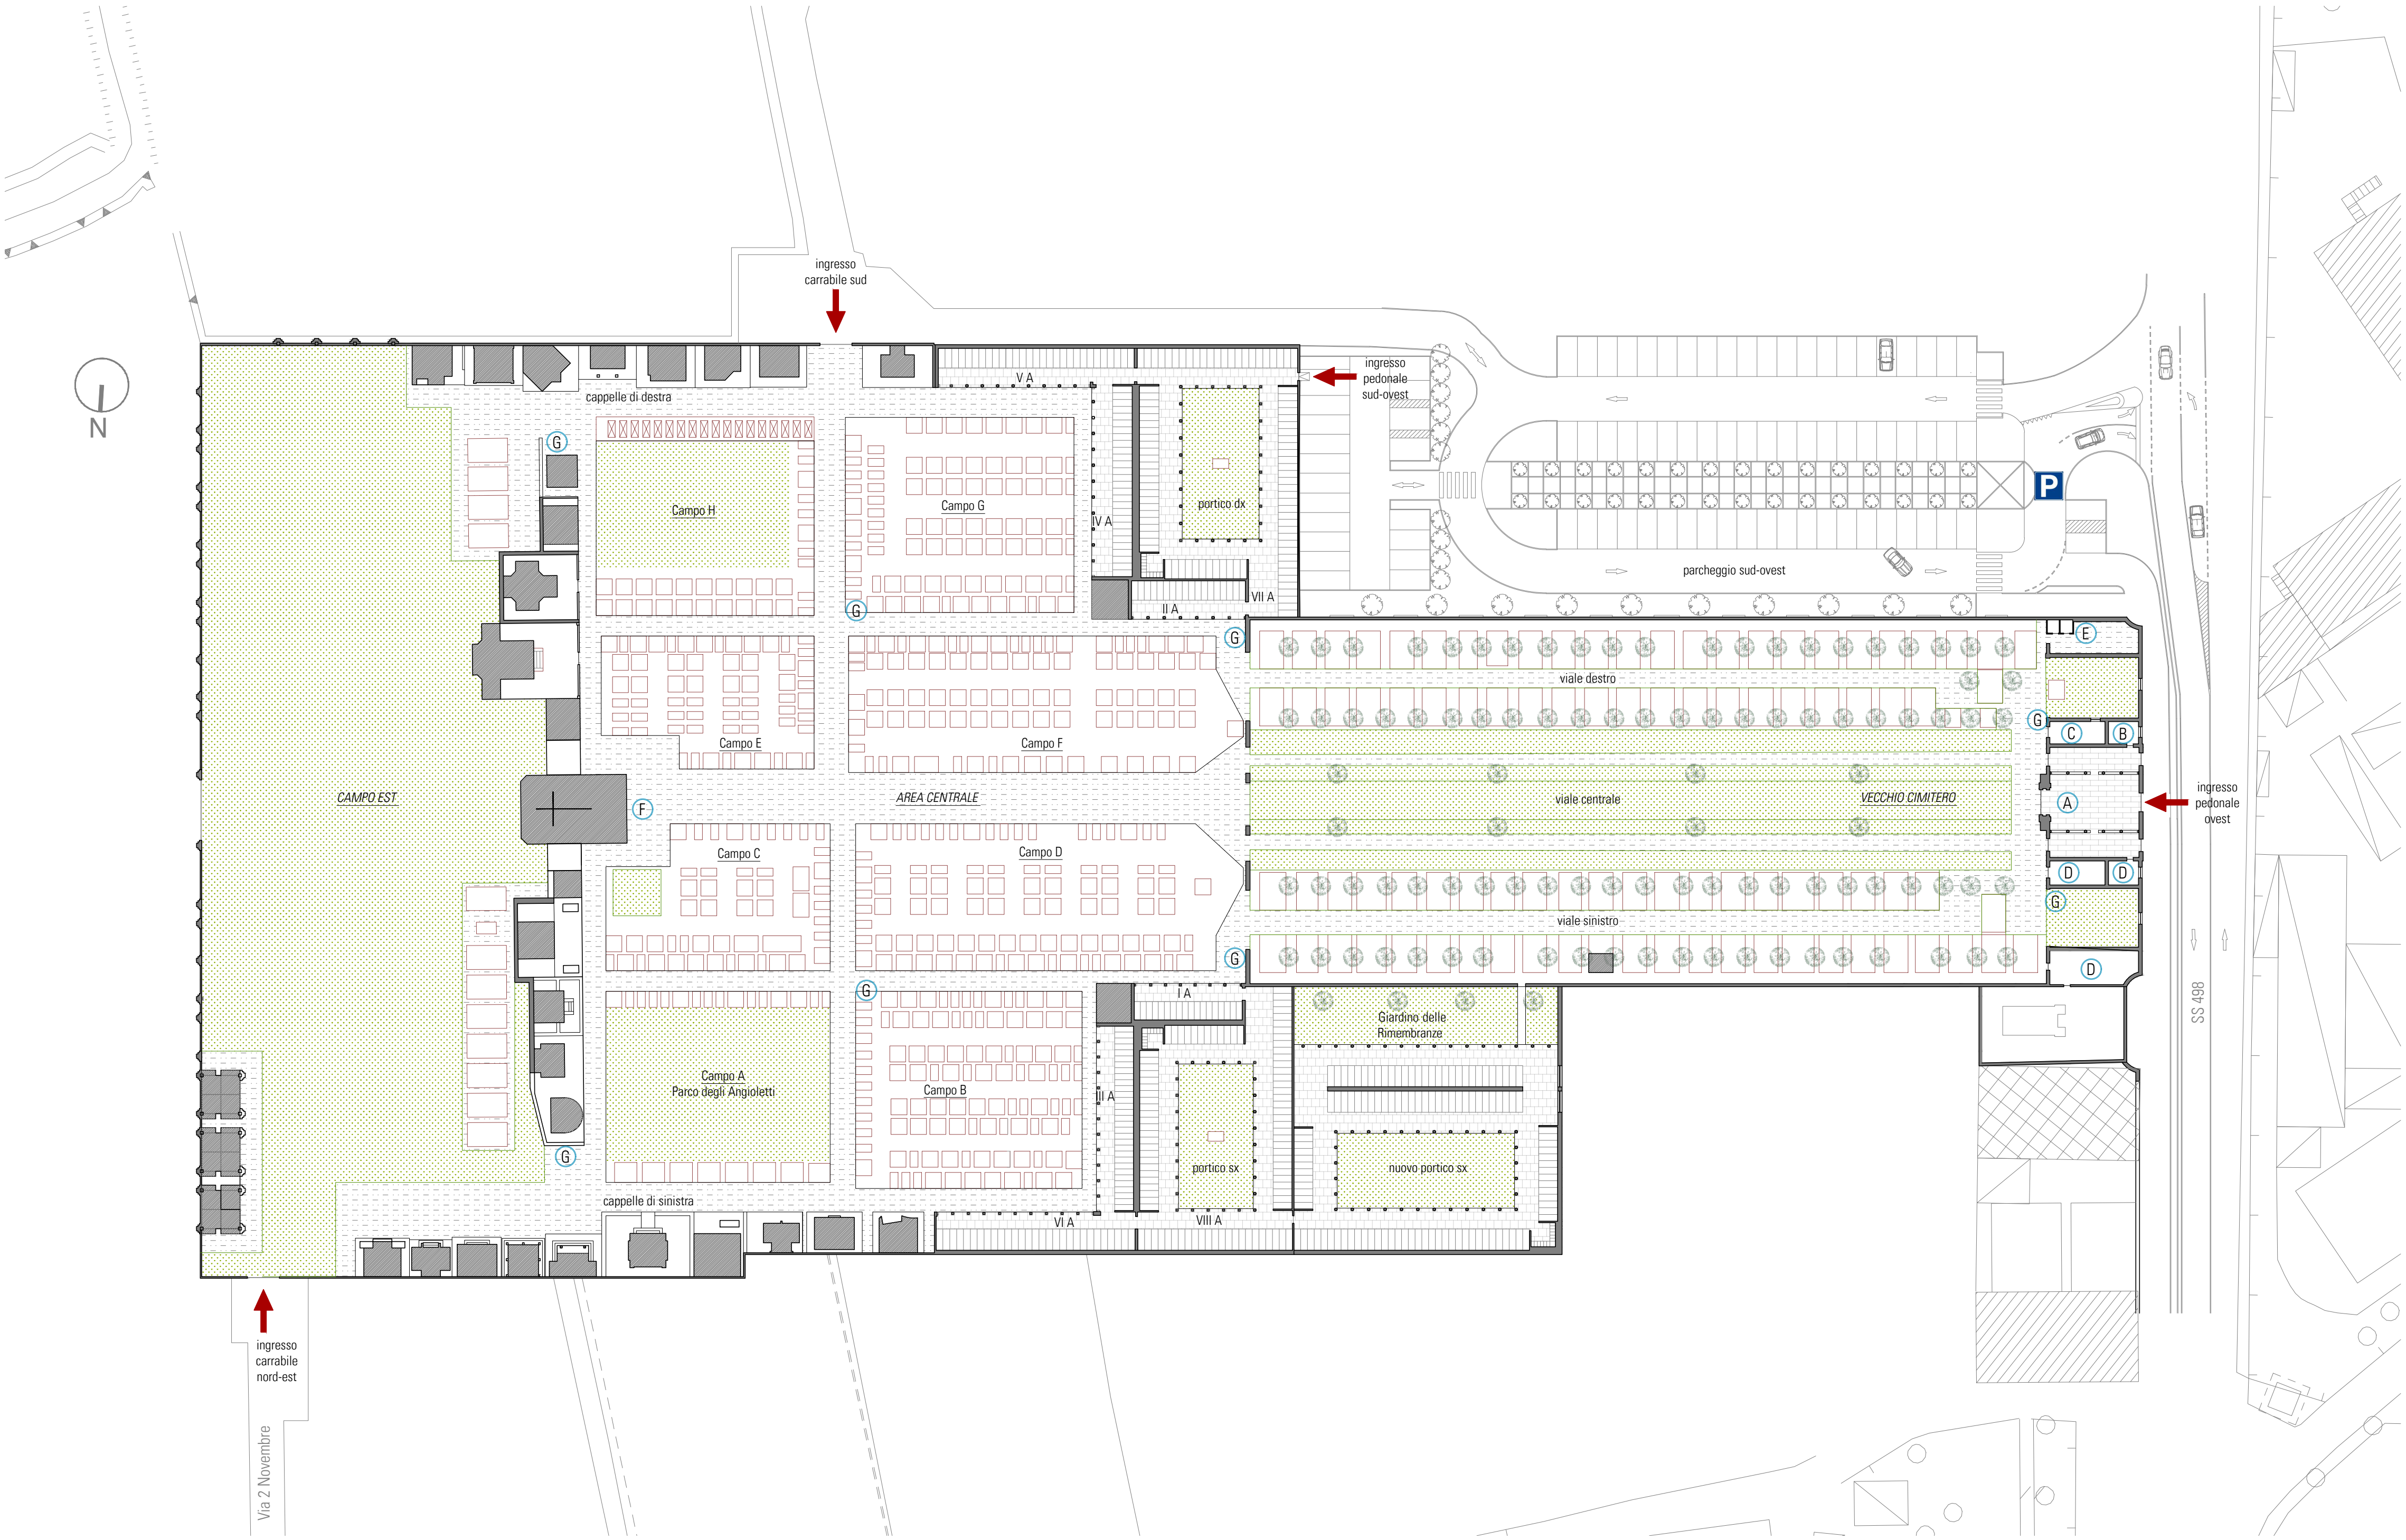

PLANIMETRIA STRUTTURE E SERVIZI, scala 1:500

Piano
Cimiteriale
Martinengo



ADOTTATO CON DELIBERA DI CONSIGLIO COMUNALE N. DEL
APPROVATO CON DELIBERA DI CONSIGLIO COMUNALE N. DEL

REDAZIONE E COORDINAMENTO: arch. Paolo Carzaniga
Via Don Luigi Palazzolo n. 23C, 24122 Bergamo
035.210006 | architetto@paolocarzaniga.it | www.paolocarzaniga.it
in collaborazione con arch. Rosalita Sara Boschi


Dott. Geol. Roberto Pagani
consulenza geologica

Dott. Andrea Capelletti
consulenza agronomica

RUP: arch. Francesco Antonio Benfatto
Responsabile settore Servizi Tecnici - Comune di Martinengo

INDIRIZZO:
Via Romano, 24057 Martinengo (BG)

OGGETTO:
STATO DI FATTO: planimetria strutture e servizi

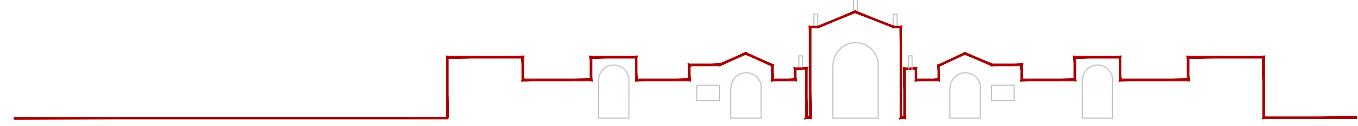

EMISSIONE: "A" per primo incontro con Amministrazione		REDAZIONE:	APPROVAZIONE:	SCALA: 1:500	N. TAVOLA: 04.1
11.03.26	"B" per secondo incontro con Amministrazione			DATA: 31/03/2026	
31.03.26	"C" per consegna Piano Cimiteriale			EMISSIONE: C	
\\server\PAOLO\LA\DR\IN\PGT-URBANISTICA\PR_CIMITERIALE MARTINENGO\Piano Cimiteriale Martinengo.dwg		* I disegni non possono essere riprodotti o ceduti a terzi senza autorizzazione scritta del progettista.			