



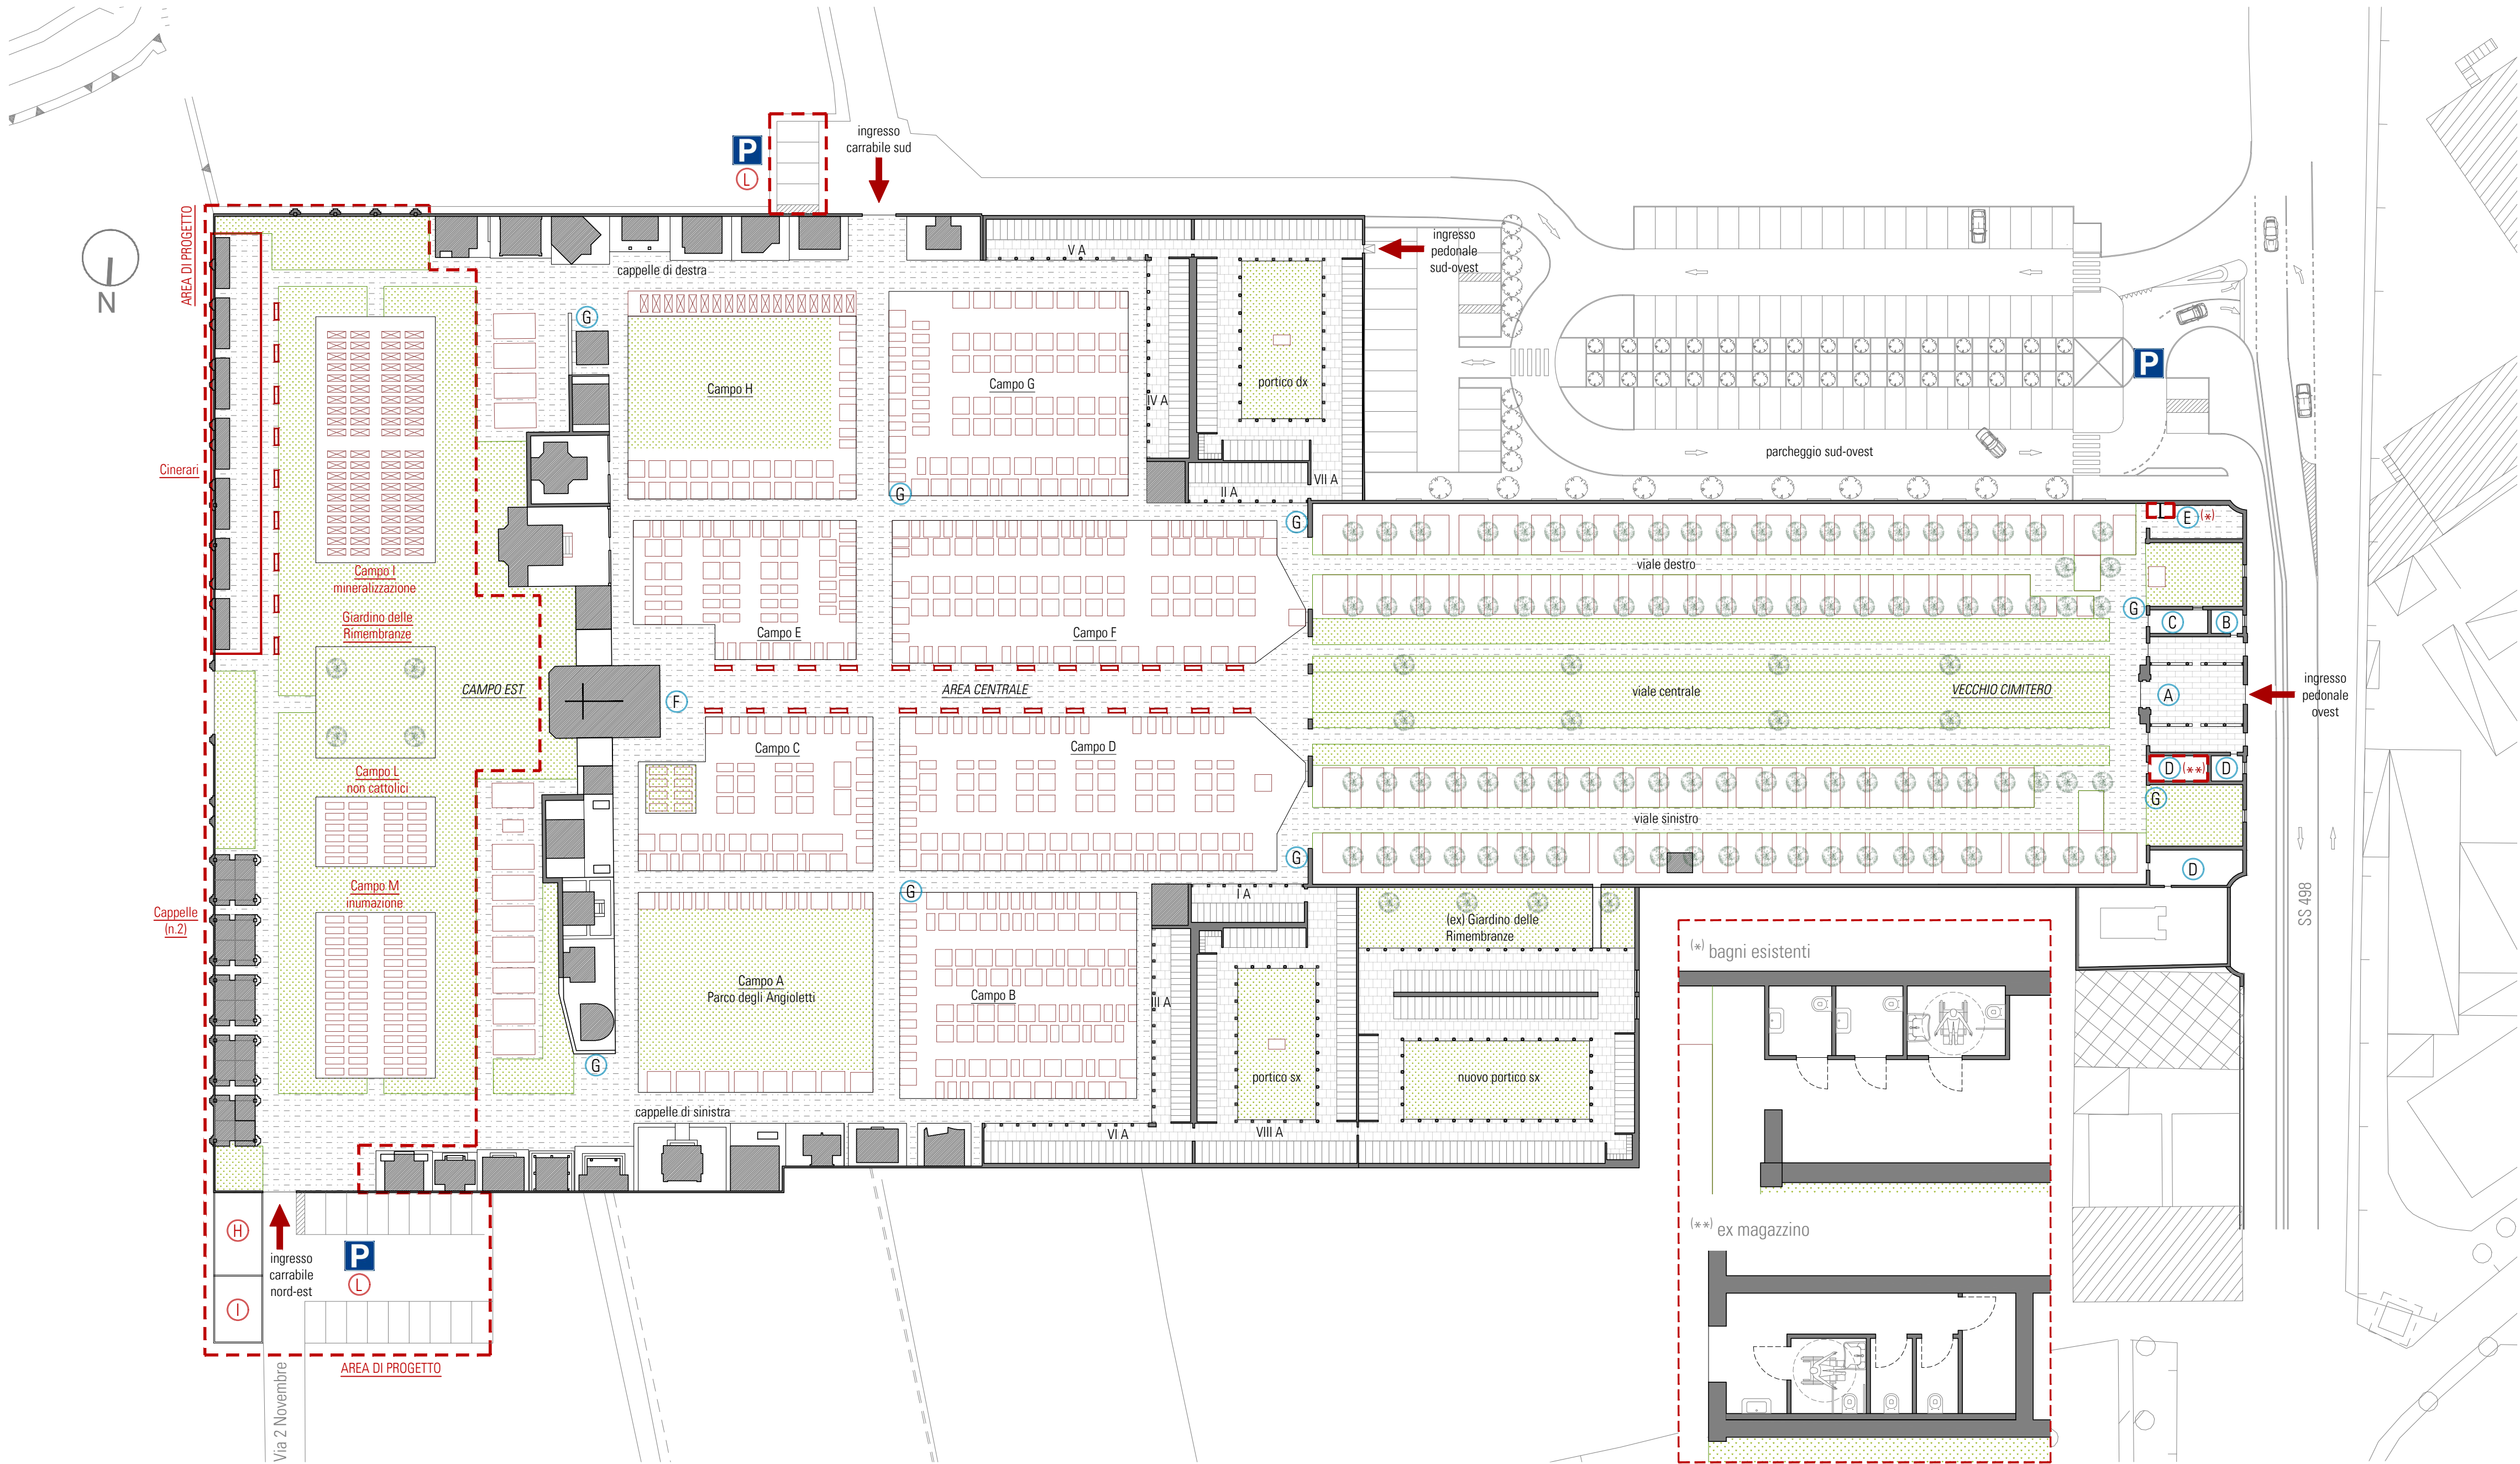

PLANIMETRIA STRUTTURE E SERVIZI, scala 1:500

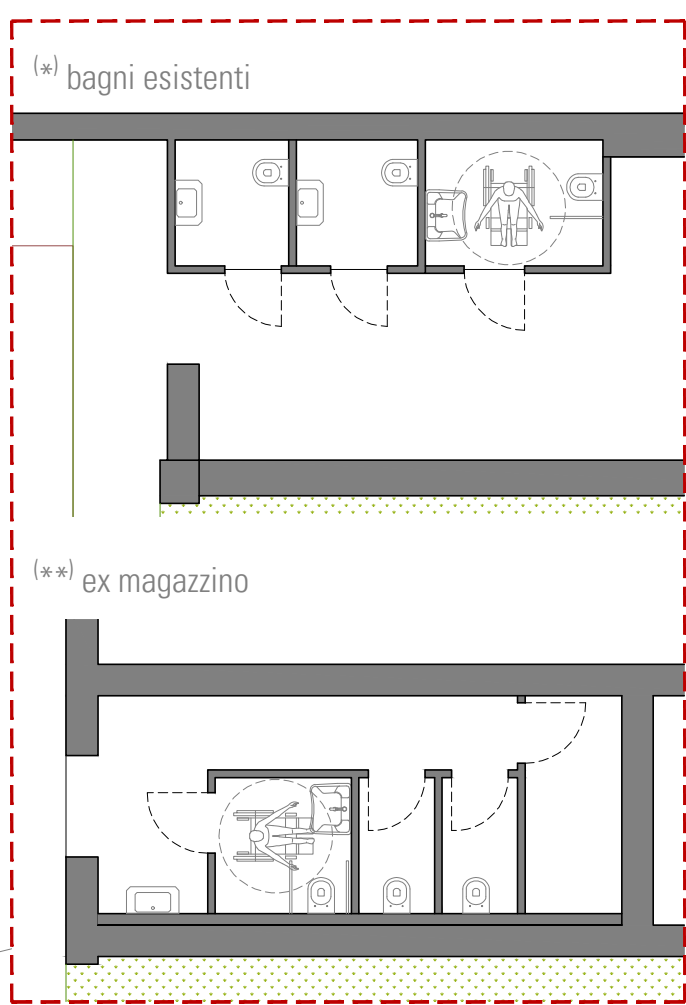

PROPOSTE BAGNI, scala 1:100

LEGENDA STRUTTURE E SERVIZI

- Stato di fatto

 - A** Portici e arco trionfale
 - B** Ufficio custode
 - C** Camera mortuaria
 - D** Deposito/magazzino
 - E** Servizi igienici
 - F** Chiesa - Cappella Maggiore
 - G** Aree attrezzate (rubinetti e innaffiatori)
- Progetto

 - H** Area recintata per deposito materiali cimitero
 - I** Area recintata per deposito ditte operatrici
 - L** Nuovi parcheggi ingressi secondari (nord e sud)
 - Panchine (posizione indicativa)

Piano Cimiteriale Martinengo

ADOTTATO CON DELIBERA DI CONSIGLIO COMUNALE N. _____ DEL _____
APPROVATO CON DELIBERA DI CONSIGLIO COMUNALE N. _____ DEL _____

REDAZIONE E COORDINAMENTO: arch. Paolo Carzaniga
Via Don Luigi Palazzolo n. 23C, 24122 Bergamo
035.210006 | architetto@paolocarzaniga.it | www.paolocarzaniga.it
in collaborazione con arch. Rosalita Sara Boschi

Dott. Geol. Roberto Pagani
consulenza geologica

Dott. Andrea Capelletti
consulenza agronomica

RUP: arch. Francesco Antonio Benfatto
Responsabile settore Servizi Tecnici - Comune di Martinengo

INDIRIZZO: Via Romano, 24057 Martinengo (BG)

OGGETTO: PROGETTO: planimetria strutture e servizi

09.02.26	EMISSIONE: "A" per primo incontro con Amministrazione	REDAZIONE:	APPROVAZIONE:	SCALA: 1:500	N. TAVOLA: 05.1
11.03.26	"B" per secondo incontro con Amministrazione			DATA: 31/03/2026	
31.03.26	"C" per consegna Piano Cimiteriale			EMISSIONE: C	
\\server\PADLO\LAVORI\PGT-URBANISTICA\PR. CIMITERIALE MARTINENGO\Piano Cimiteriale Martinengo.dwg					
					* I disegni non possono essere riprodotti o ceduti a terzi senza autorizzazione scritta del progettista.