


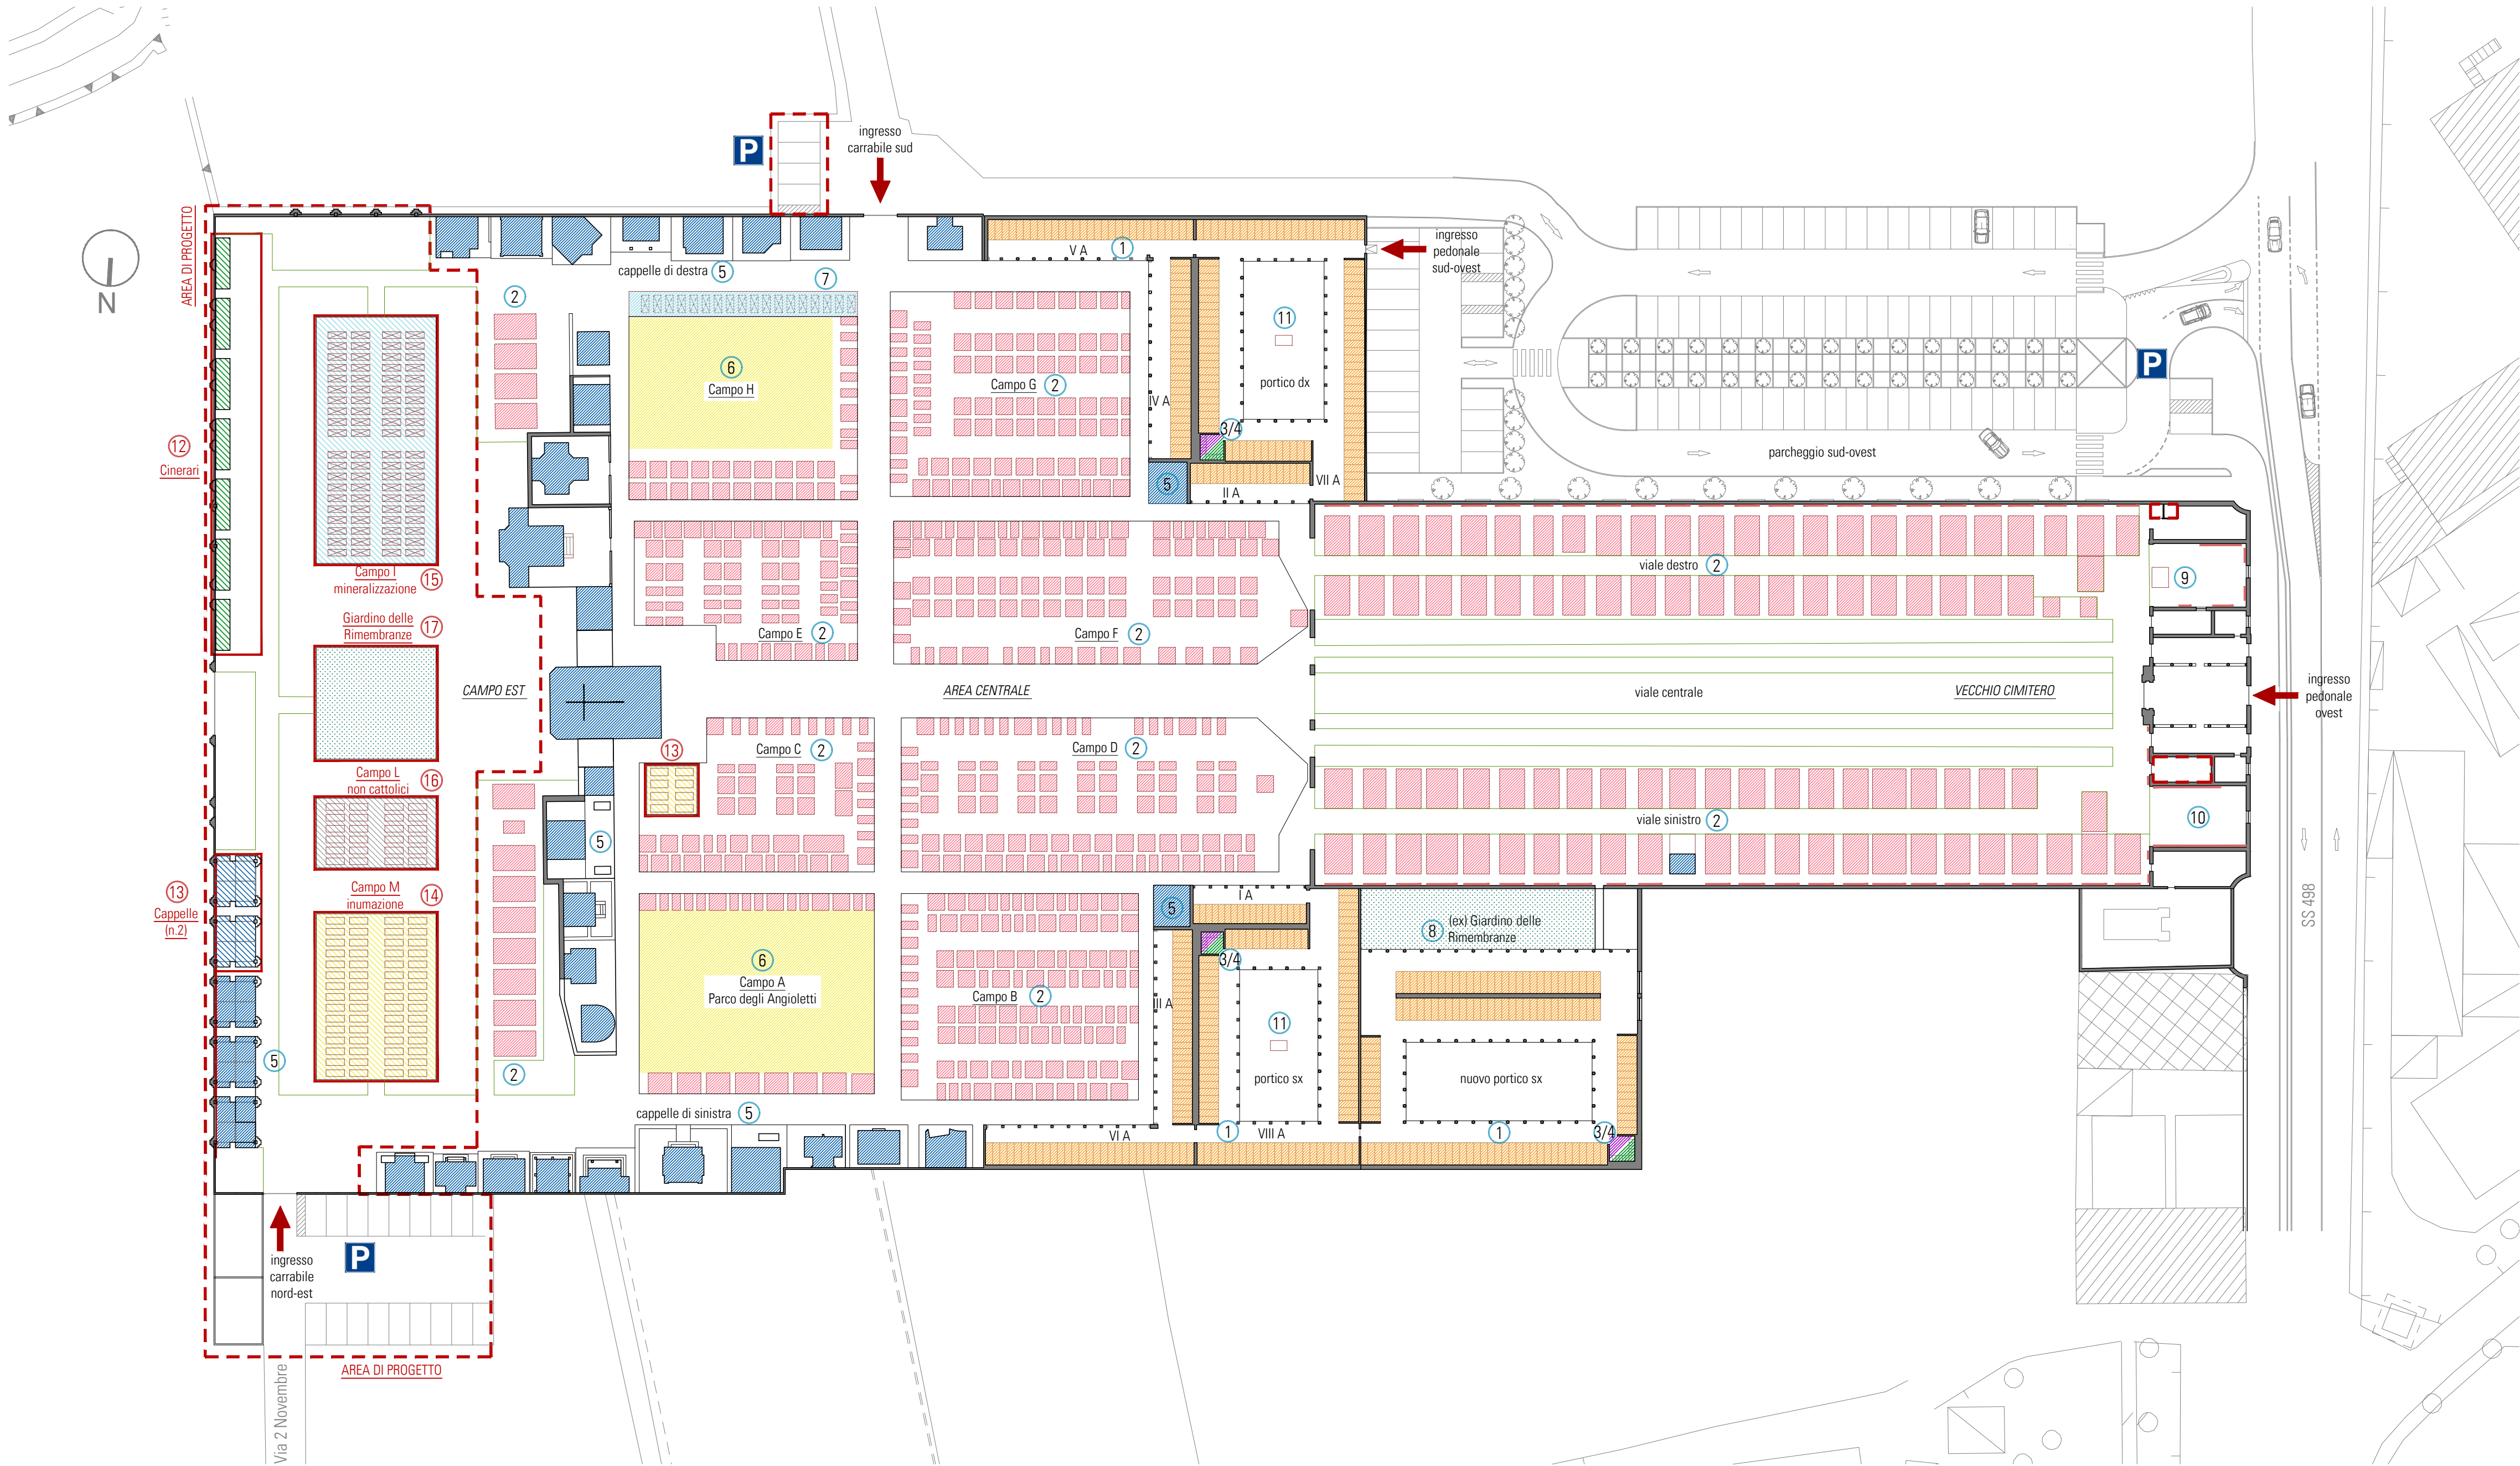

PLANIMETRIA STRUTTURE E SERVIZI, scala 1:500

LEGENDA SEPOLTURE

Stato di fatto

- 1 Loculi (colombari)
- 3 Cinerari
- 5 Cappelle
- 7 Mineralizzazione
- 9 Reduci di guerra
- 11 Ossario comune

Tombine

- 2 Tombine
- 4 Ossari
- 6 Inumazioni
- 8 Giardino delle Rimembranze
- 10 Non battezzati
- Lapidi a muro ('800 - '900)

Progetto

- 12 Cinerari
- 13 Cappelle
- 14 Inumazioni
- 15 Mineralizzazione
- 16 Sepolture non cattoliche
- 17 Giardino delle Rimembranze (nuovo)

Piano Cimiteriale Martinengo

ADOTTATO CON DELIBERA DI CONSIGLIO COMUNALE N. DEL
APPROVATO CON DELIBERA DI CONSIGLIO COMUNALE N. DEL

REDAZIONE E COORDINAMENTO: arch. Paolo Carzaniga
Via Don Luigi Palazzolo n. 23C, 24122 Bergamo
035.210006 | architetto@paolocarzaniga.it | www.paolocarzaniga.it
in collaborazione con arch. Rosalita Sara Boschi

Dott. Geol. Roberto Pagani
consulenza geologica

Dott. Andrea Capelletti
consulenza agronomica

RUP: arch. Francesco Antonio Benfatto
Responsabile settore Servizi Tecnici - Comune di Martinengo

INDIRIZZO:
Via Romano, 24057 Martinengo (BG)

OGGETTO:
PROGETTO: sepolture



09.02.26	EMISSIONE: "A" per primo incontro con Amministrazione	REDAZIONE:	APPROVAZIONE:	SCALA: 1:500	N. TAVOLA: 05.2
11.03.26	"B" per secondo incontro con Amministrazione			DATA: 31/03/2026	
31.03.26	"C" per consegna Piano Cimiteriale			EMISSIONE: C	
\\server\PAOLO\LA VORI\PGT-URBANISTICA\P.R. CIMITERIALE - MARTINENGO\Piano Cimiteriale - Martinengo.dwg					
					* I disegni non possono essere riprodotti o ceduti a terzi senza autorizzazione scritta del progettista.