


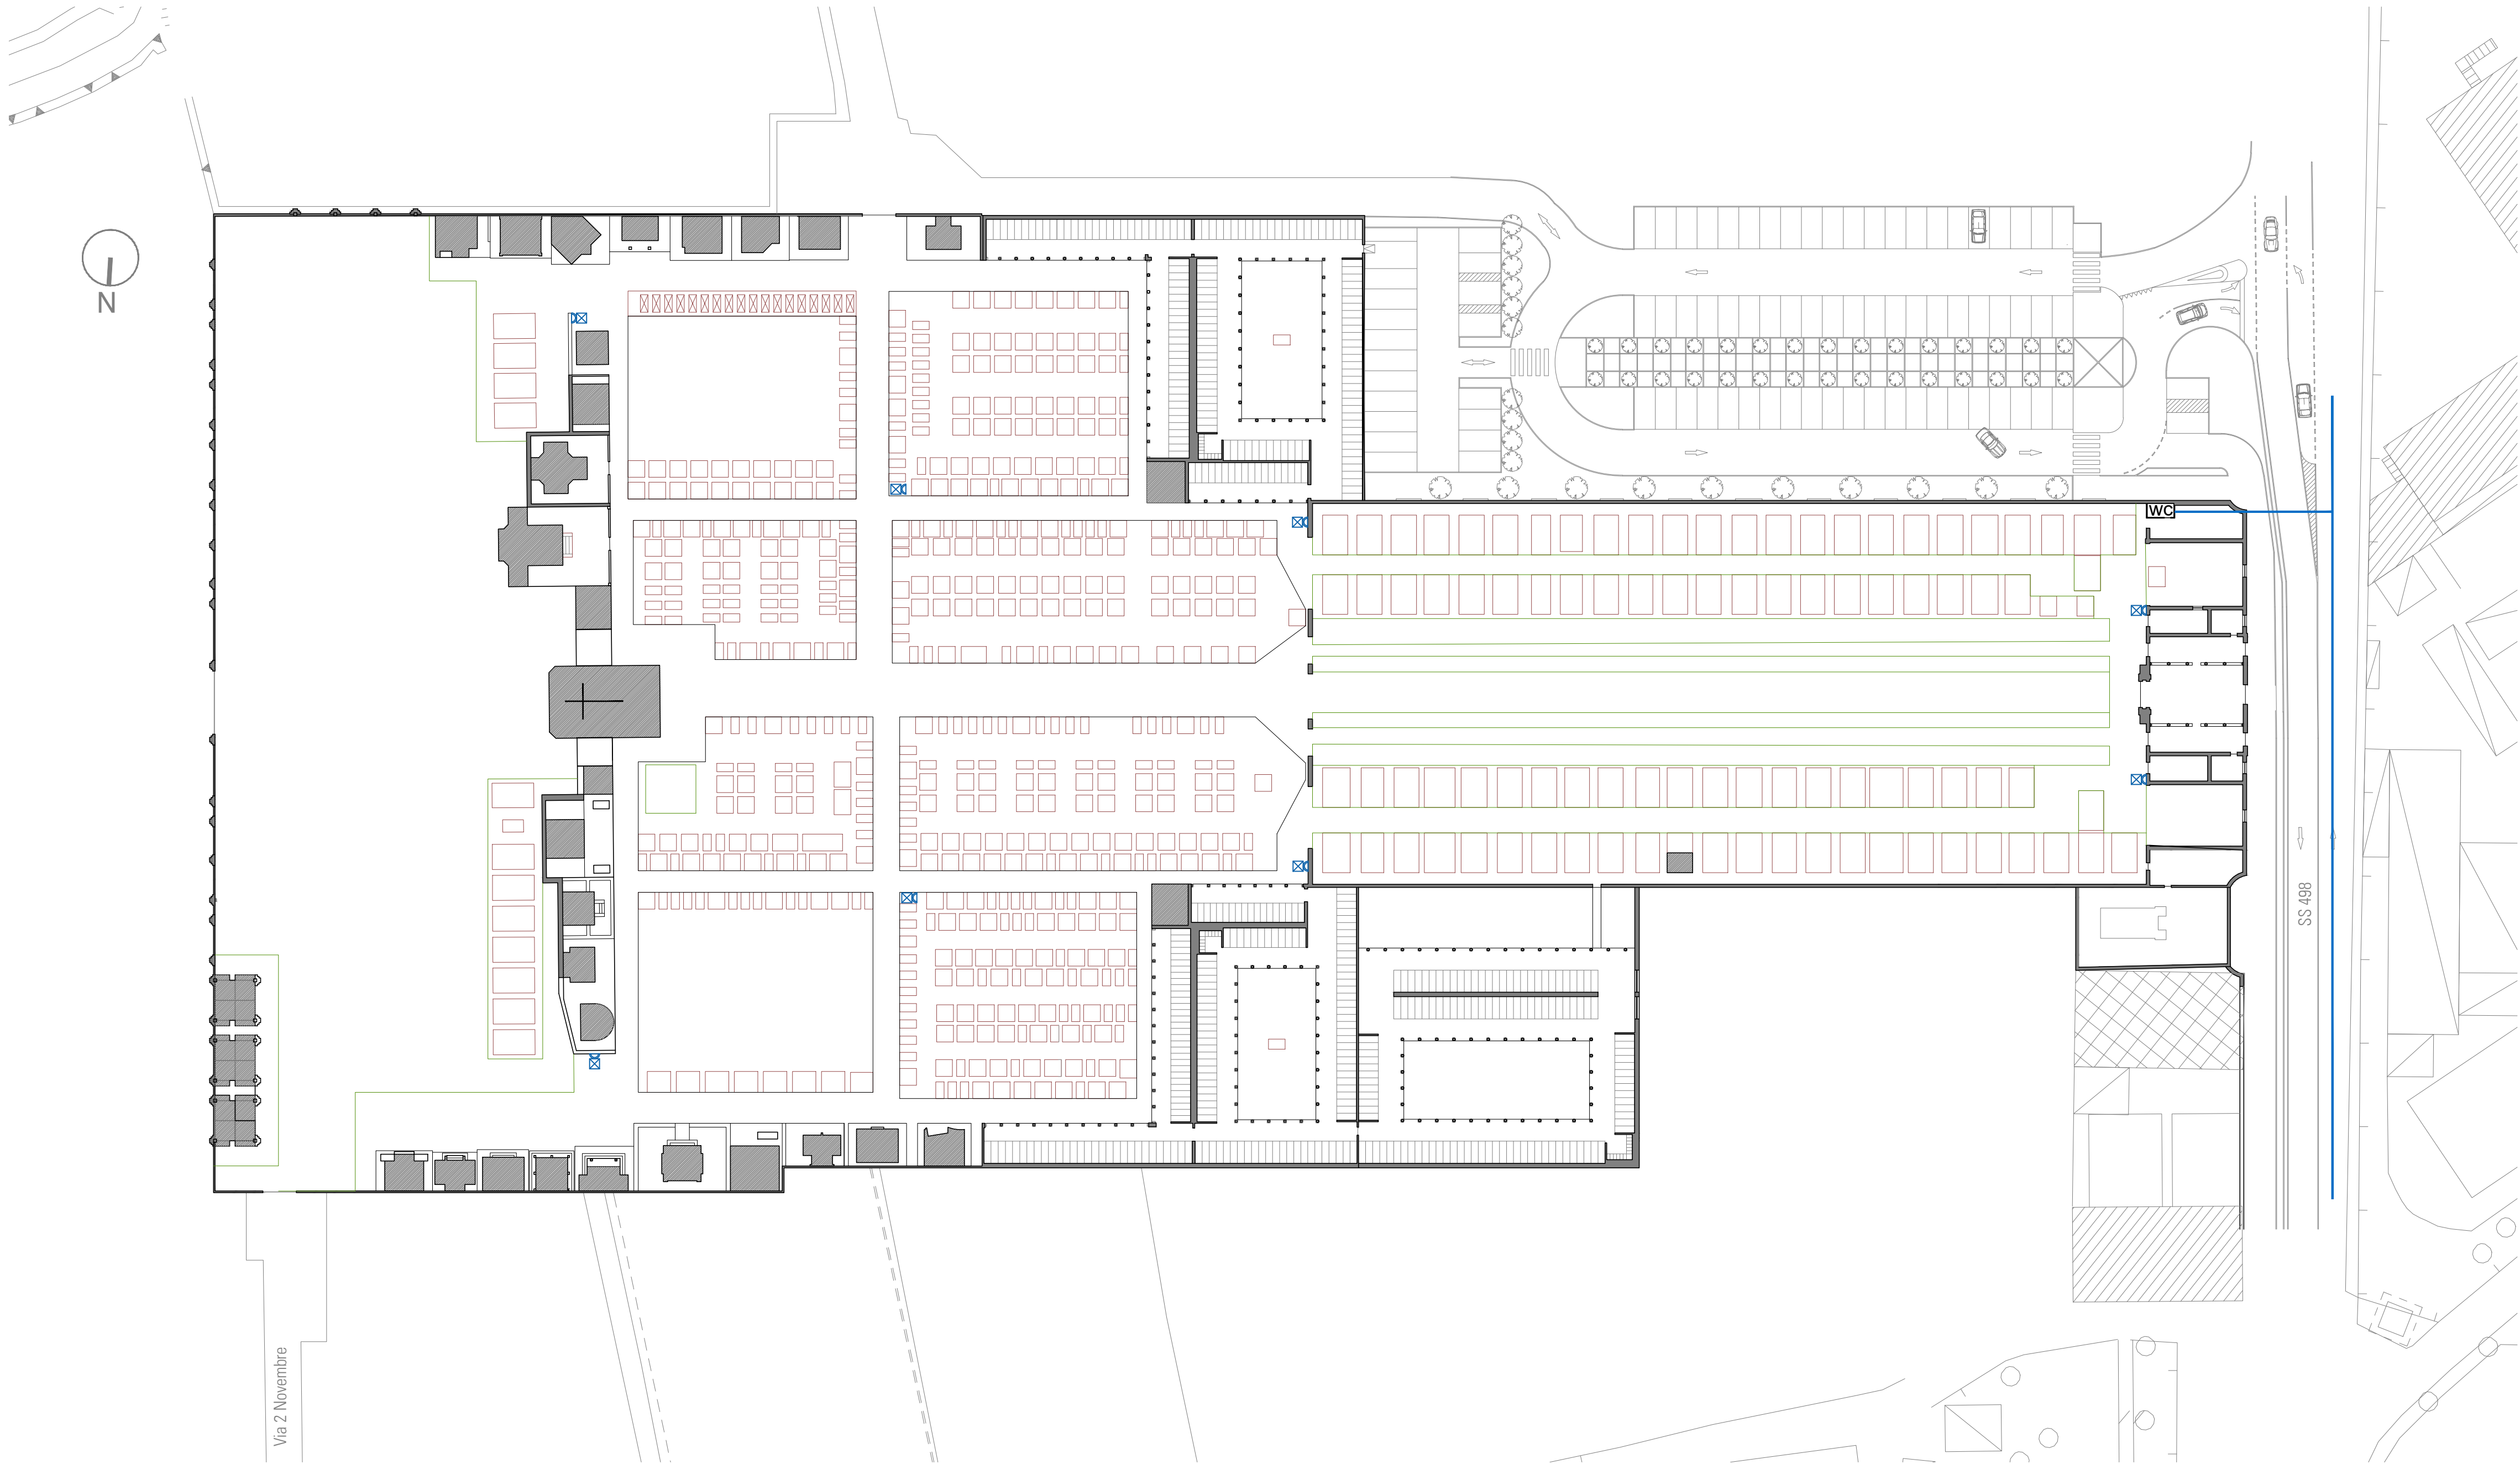

PLANIMETRIA STRUTTURE E SERVIZI, scala 1:500

LEGENDA IMPIANTO IDRICO E FOGNATURE

- rete acque nere
- punti acqua (rubinetti + pozzetto perdente)

Piano
Cimiteriale
Martinengo

ADOTTATO CON DELIBERA DI CONSIGLIO COMUNALE N. DEL
APPROVATO CON DELIBERA DI CONSIGLIO COMUNALE N. DEL

REDAZIONE E COORDINAMENTO: arch. Paolo Carzaniga
Via Don Luigi Palazzolo n. 23C, 24122 Bergamo
035.210006 | architetto@paolocarzaniga.it | www.paolocarzaniga.it
in collaborazione con arch. Rosalita Sara Boschi


Dott. Geol. Roberto Pagani
consulenza geologica

Dott. Andrea Capelletti
consulenza agronomica

RUP: arch. Francesco Antonio Benfatto
Responsabile settore Servizi Tecnici - Comune di Martinengo

INDIRIZZO:
Via Romano, 24057 Martinengo (BG)

OGGETTO:
IMPIANTO IDRICO E FOGNATURE

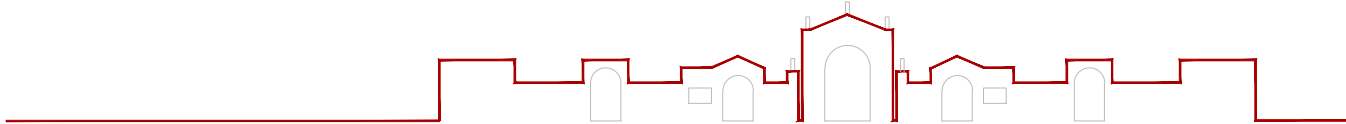

09.02.26	EMISSIONE: "A" per primo incontro con Amministrazione	REDAZIONE:	APPROVAZIONE:	SCALA: 1:500	N. TAVOLA: 06
11.03.26	"B" per secondo incontro con Amministrazione			DATA: 11/03/2026	
31.03.26	"C" per consegna Piano Cimiteriale			EMISSIONE: C	
\\server\PAOLO\LAVORI\PGT-URBANISTICA\P.R. CIMITERIALE MARTINENGO\Piano Cimiteriale Martinengo.dwg					* I disegni non possono essere riprodotti o ceduti a terzi senza autorizzazione scritta del progettista.